


Commune de THOIRY (78)

Chemin du Petit Mont

DP10 - Plan coté

Echelle : 1/500

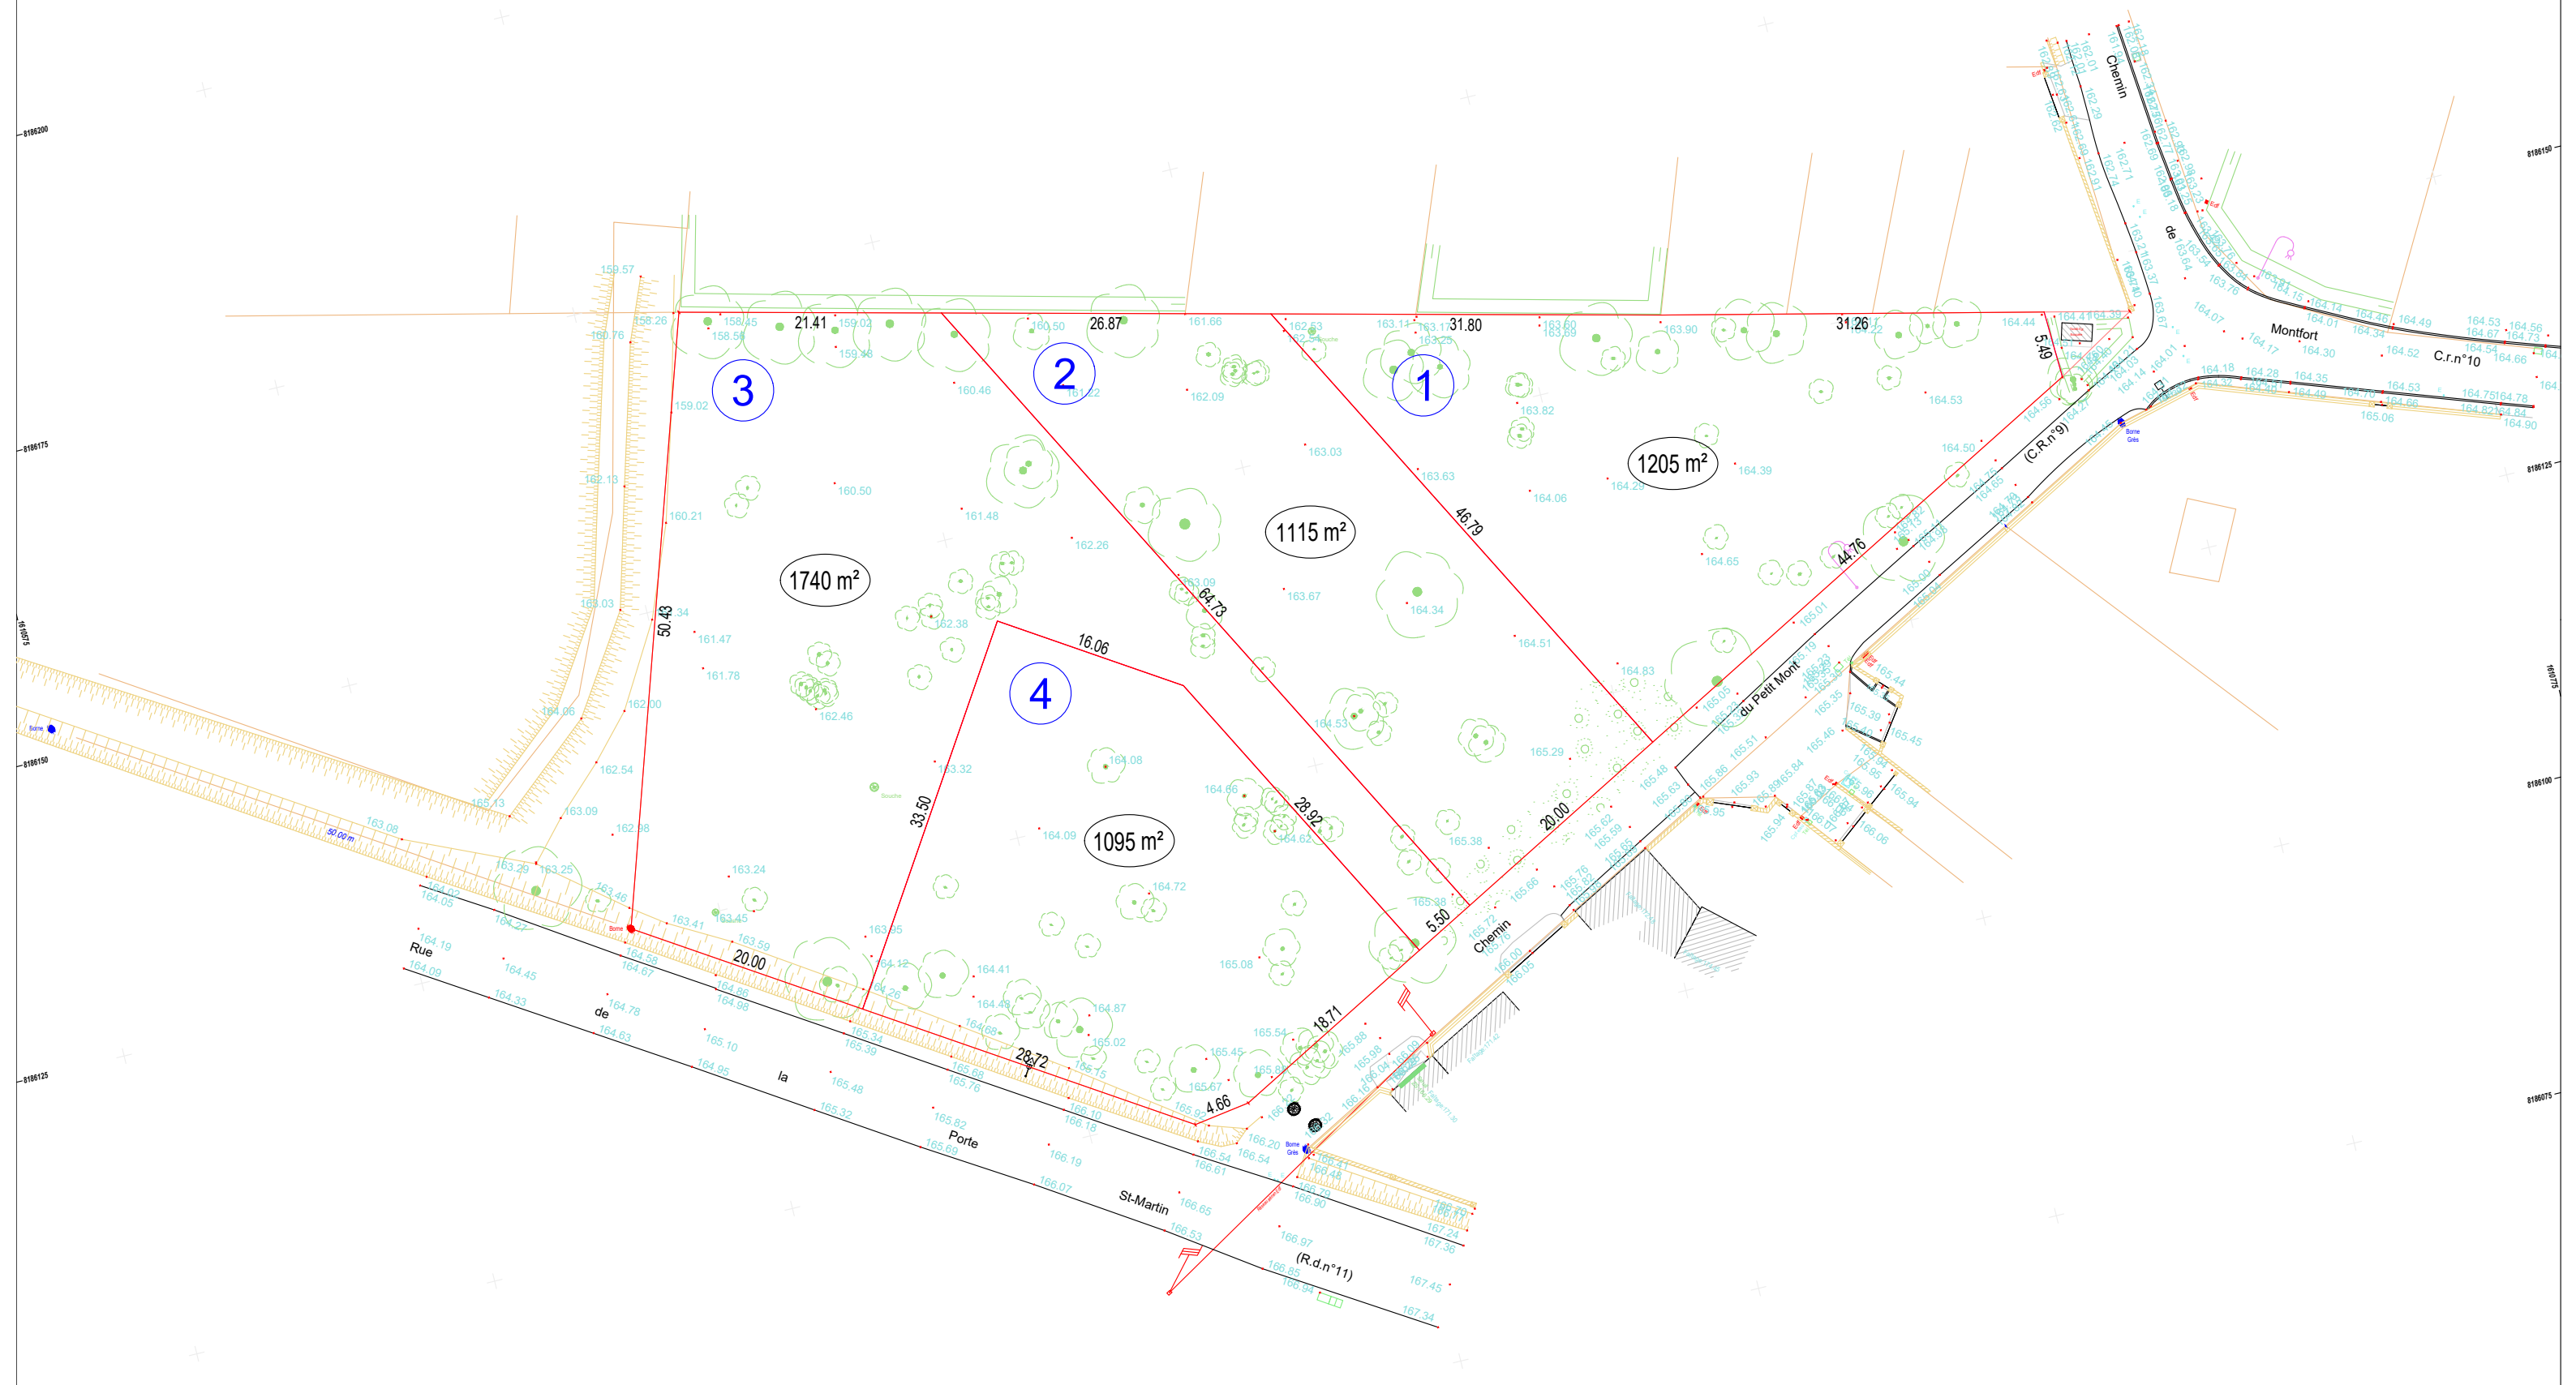

Cotes et superficies à préciser par bornage